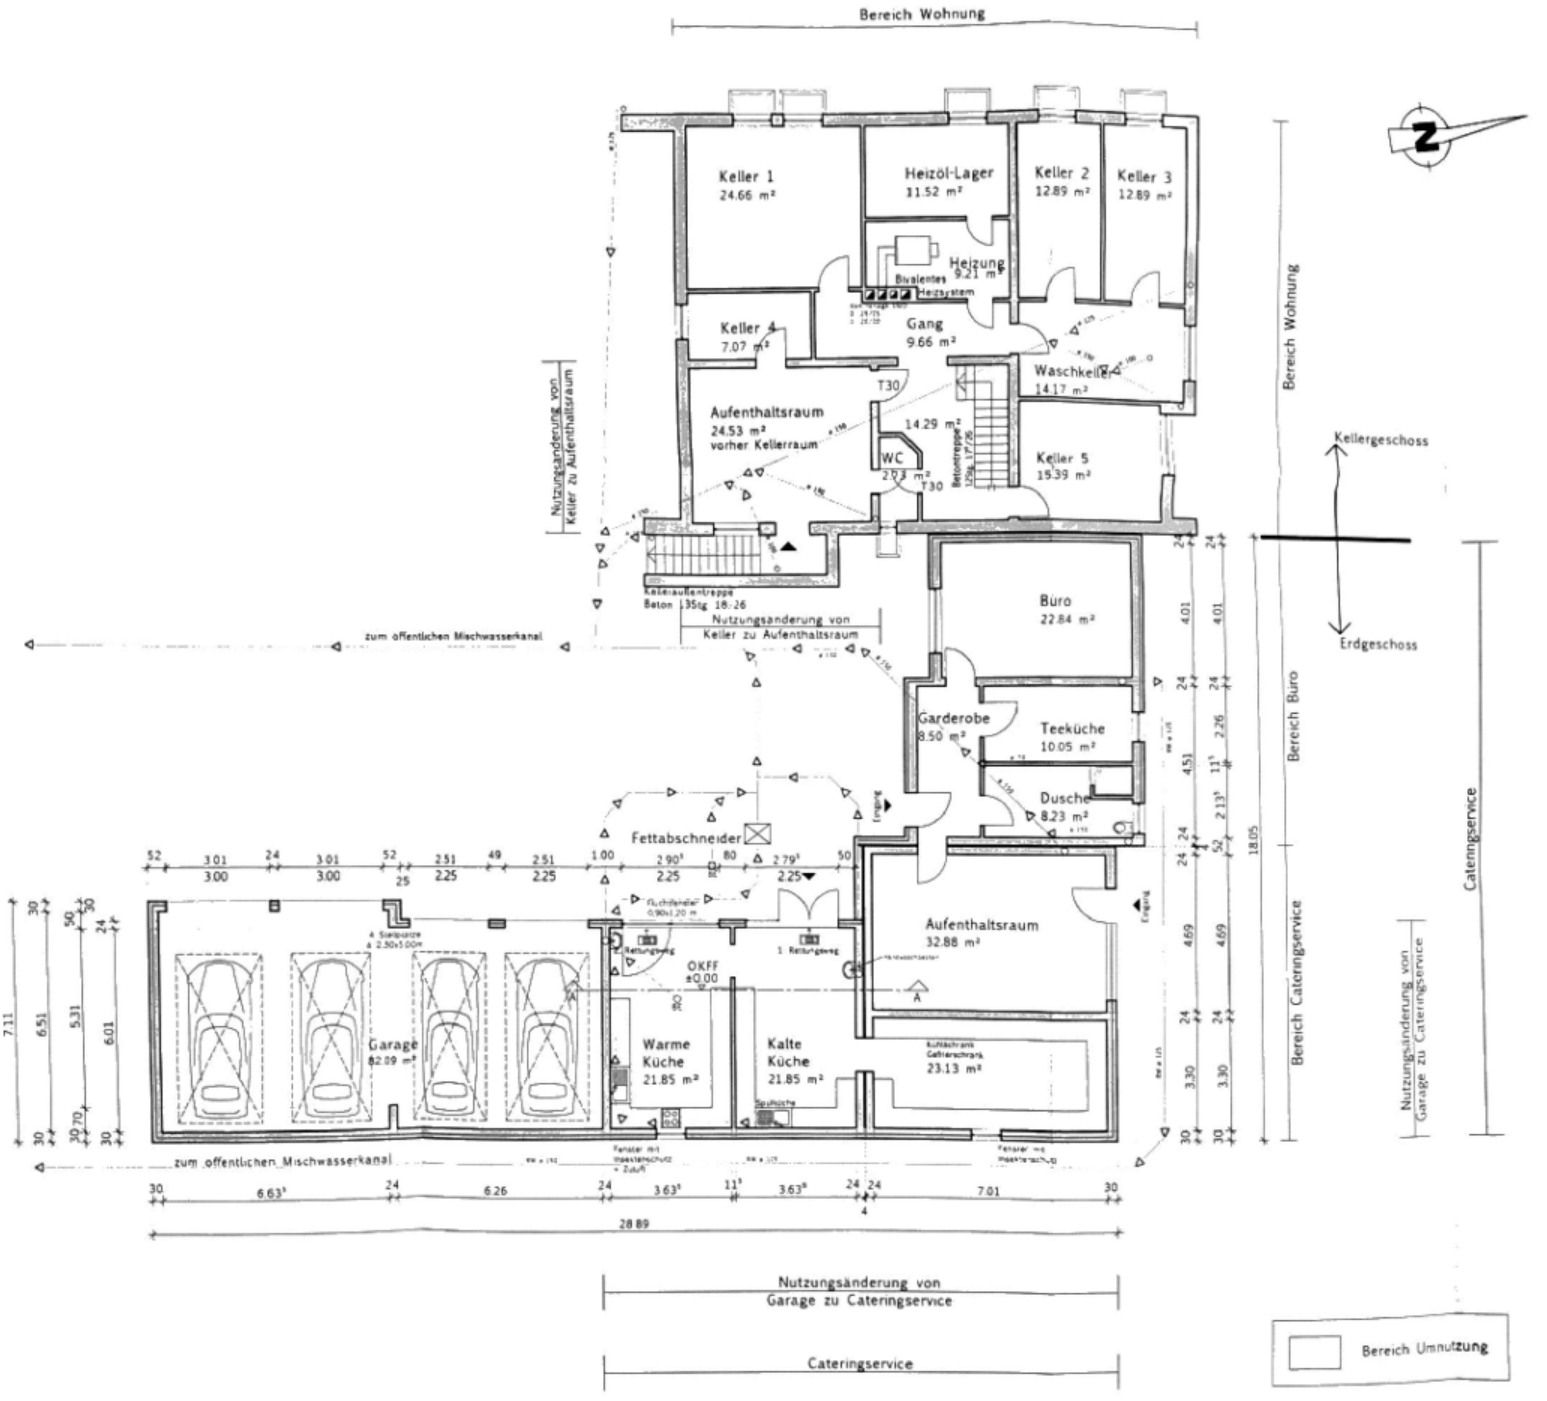
Bereich Wohnung
Keller 1
24.66 m²
Heizöl-Lager
11.52 m²
Keller 2
12.89 m²
Keller 3
12.89 m²
Heizung
9.21 m²
Bivalentes Heizsystem
Keller 4
7.07 m²
Gang
9.66 m²
Waschkeller
14.17 m²
Aufenthaltsraum
24.53 m²
vorher Kellerraum
T30
14.29 m²
WC
2.93 m²
Keller 5
19.39 m²
Nutzungsänderung von Keller zu Aufenthaltsraum
Kellergeschoss
Erdgeschoss
Bereich Wohnung
Kellerauftreppe
Beton 135tg 18/26
zum öffentlichen Mischwasserkanal
Nutzungsänderung von Keller zu Aufenthaltsraum
Büro
22.84 m²
Garderobe
8.50 m²
Teeküche
10.05 m²
Dusche
8.23 m²
Bereich Büro
Fettabschneider
Eingang
Aufenthaltsraum
32.88 m²
Bereich Cateringservice
Cateringservice
Nutzungsänderung von Garage zu Cateringservice
1. Rettungsweg
OKFF
±0.00
Garage
82.09 m²
Warme Küche
21.85 m²
Kalte Küche
21.85 m²
Kühlschrank
Gefrierschrank
23.13 m²
Spülküche
zum öffentlichen Mischwasserkanal
28.89
Nutzungsänderung von Garage zu Cateringservice
Cateringservice
Bereich Umnutzung